


# KROTOSZYN

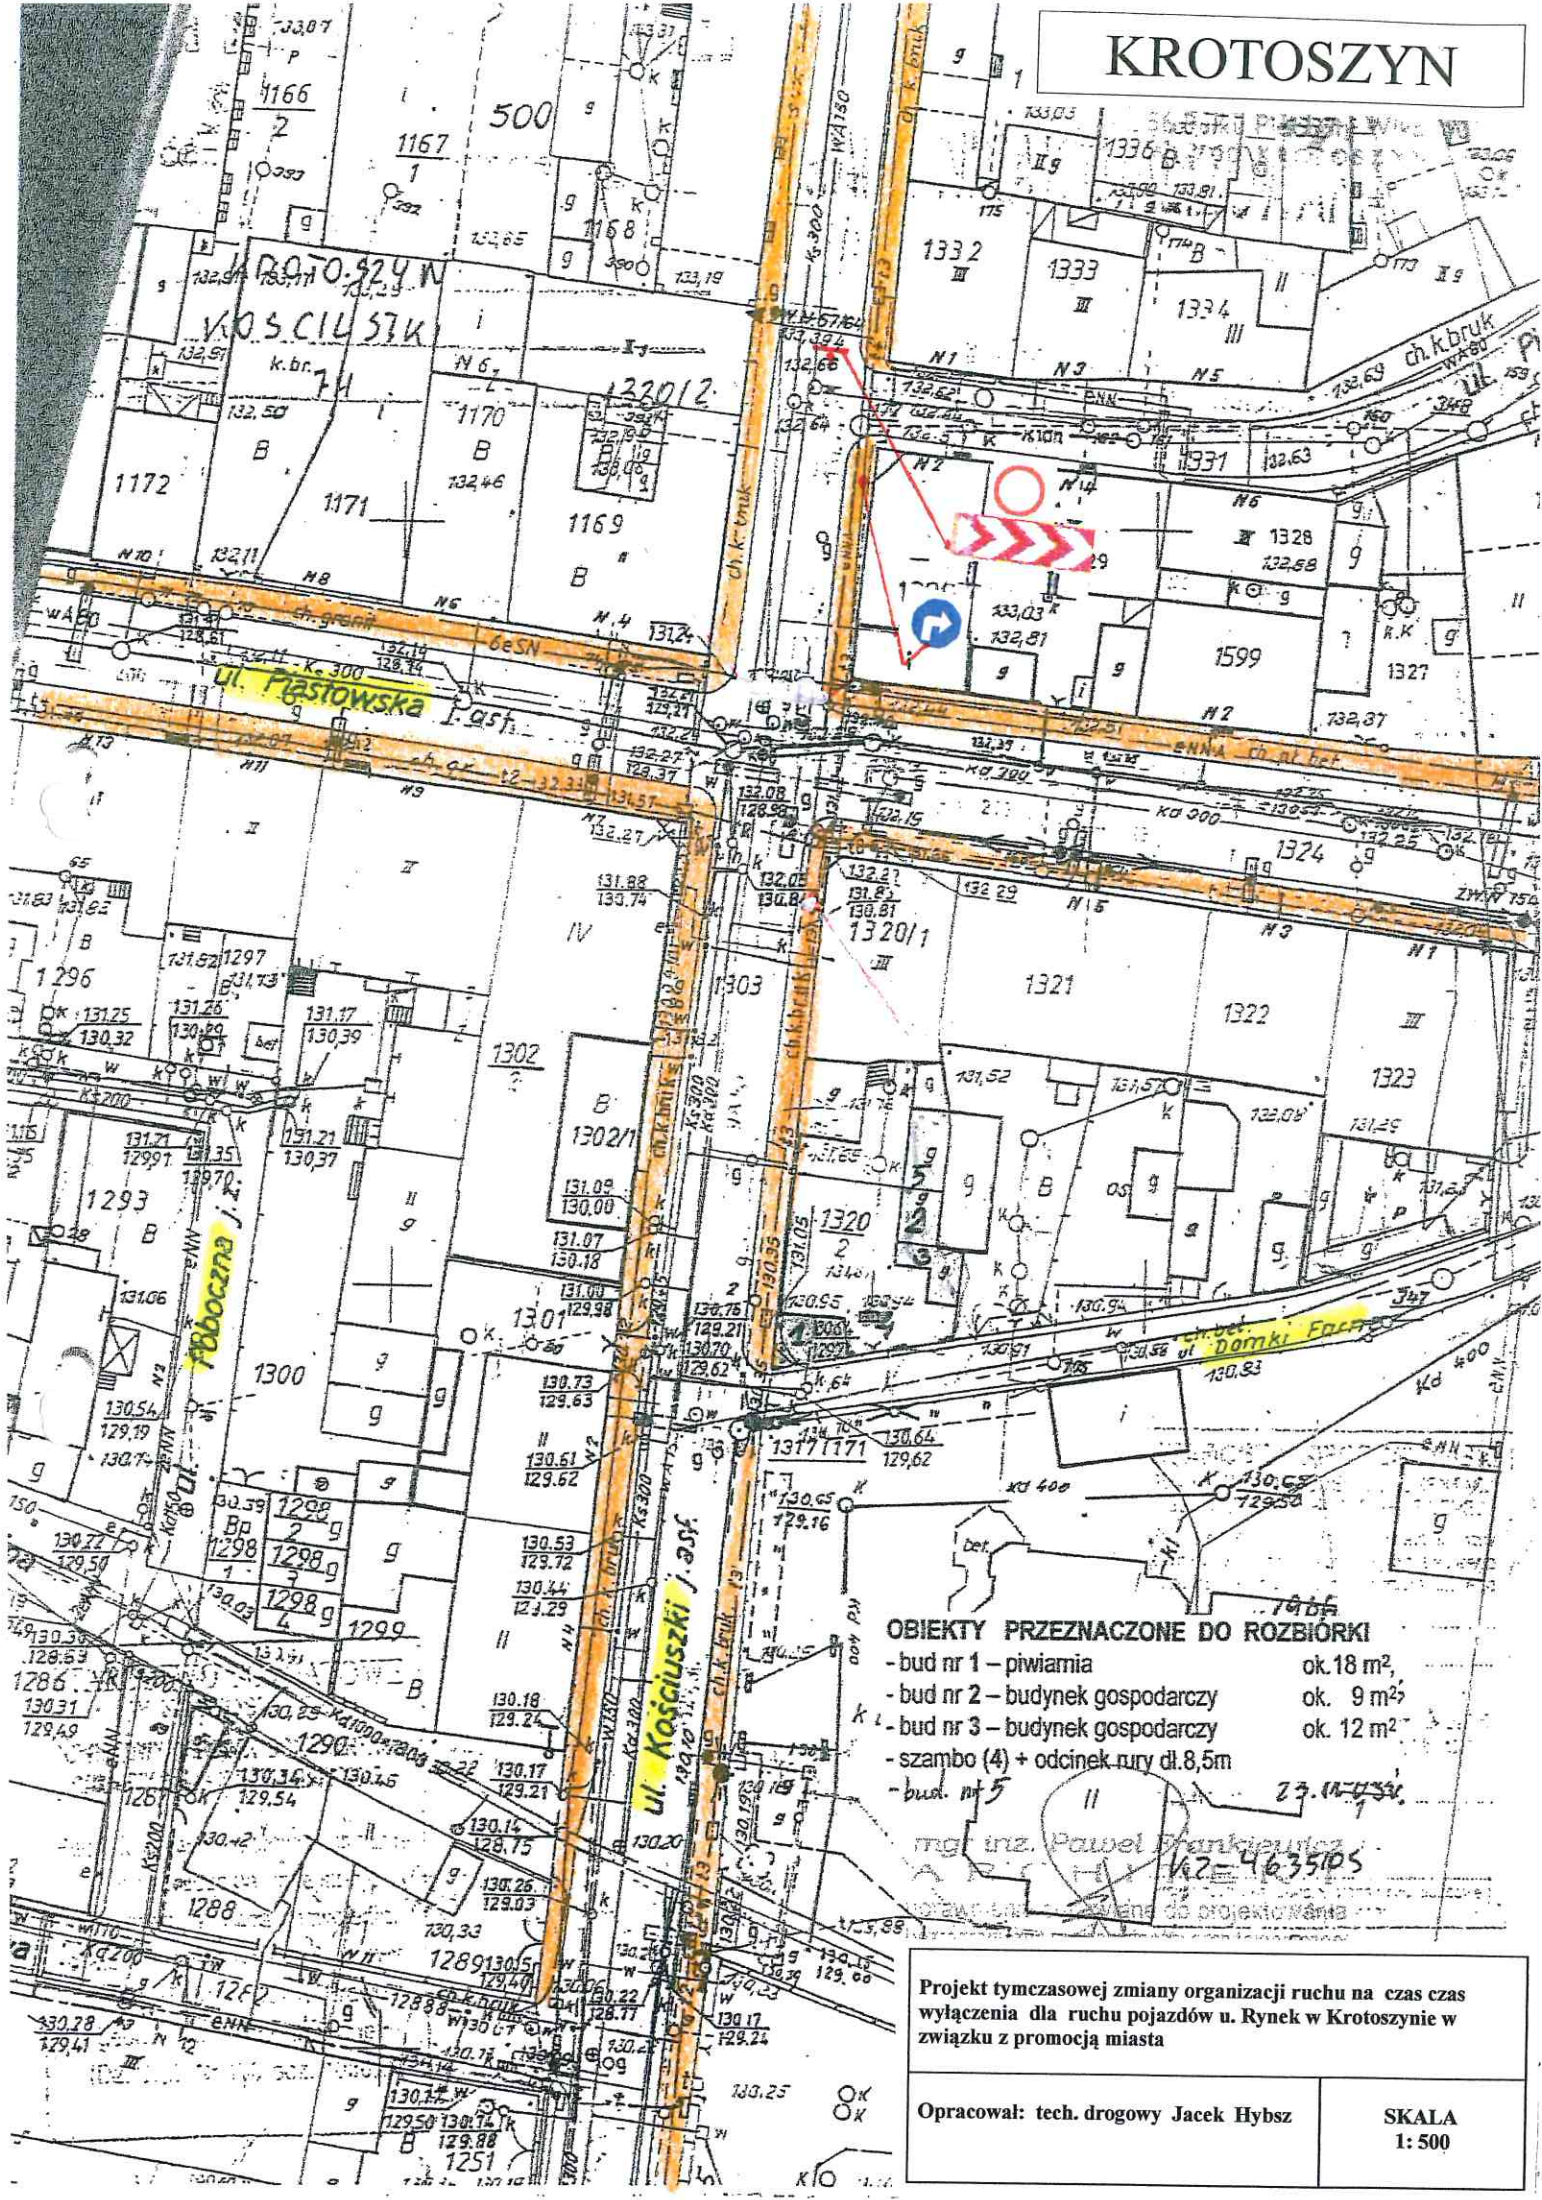

### OBIEKTY PRZEZNACZONE DO ROZBIÓRKI

- bud nr 1 – piwiarnia ok. 18 m<sup>2</sup>
- bud nr 2 – budynek gospodarczy ok. 9 m<sup>2</sup>
- bud nr 3 – budynek gospodarczy ok. 12 m<sup>2</sup>
- szambo (4) + odcinek rury dł. 8,5m
- bud. nr 5

mgr inż. Paweł Frankiewicz  
K2-4635105

Projekt tymczasowej zmiany organizacji ruchu na czas czas  
wyłączenia dla ruchu pojazdów u. Rynek w Krotoszynie w  
związku z promocją miasta

Opracował: tech. drogowy Jacek Hybsz

SKALA  
1: 500