KROTOSZYN

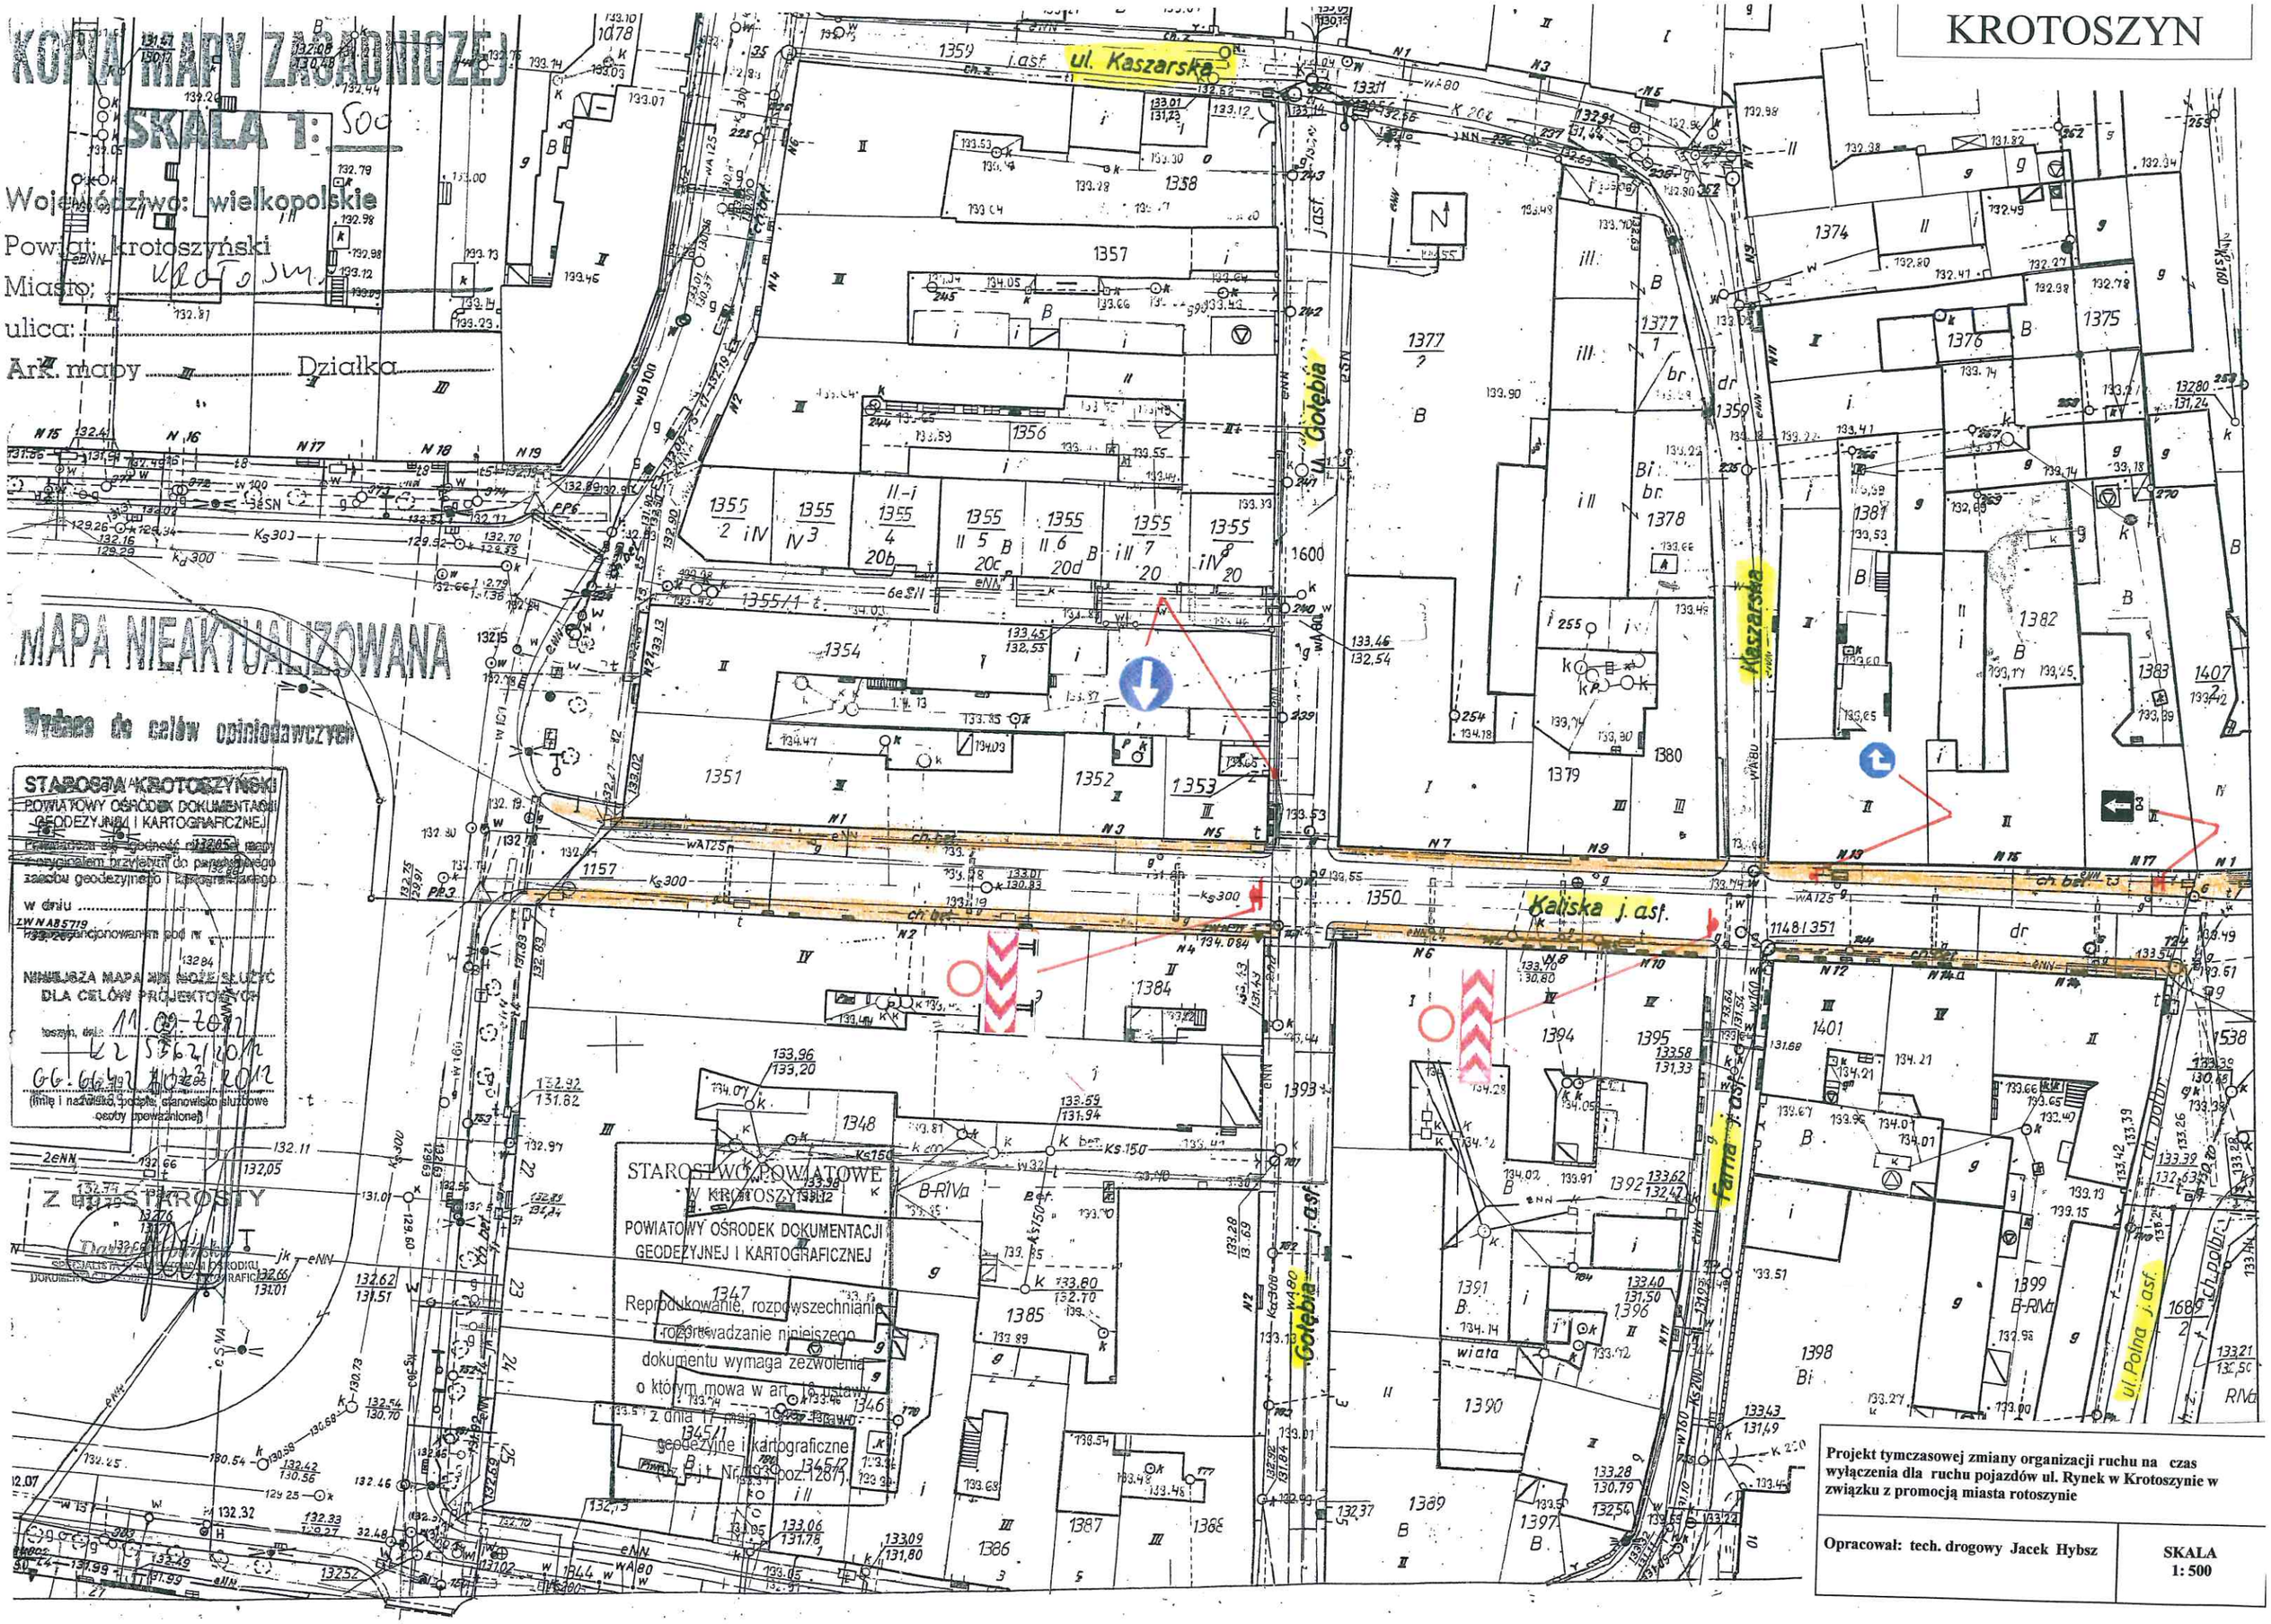

Projekt tymczasowej zmiany organizacji ruchu na czas wyłączenia dla ruchu pojazdów ul. Rynek w Krotoszynie w związku z promocją miasta rotoszynie

Opracował: tech. drogowy Jacek Hybsz	**SKALA 1: 500**