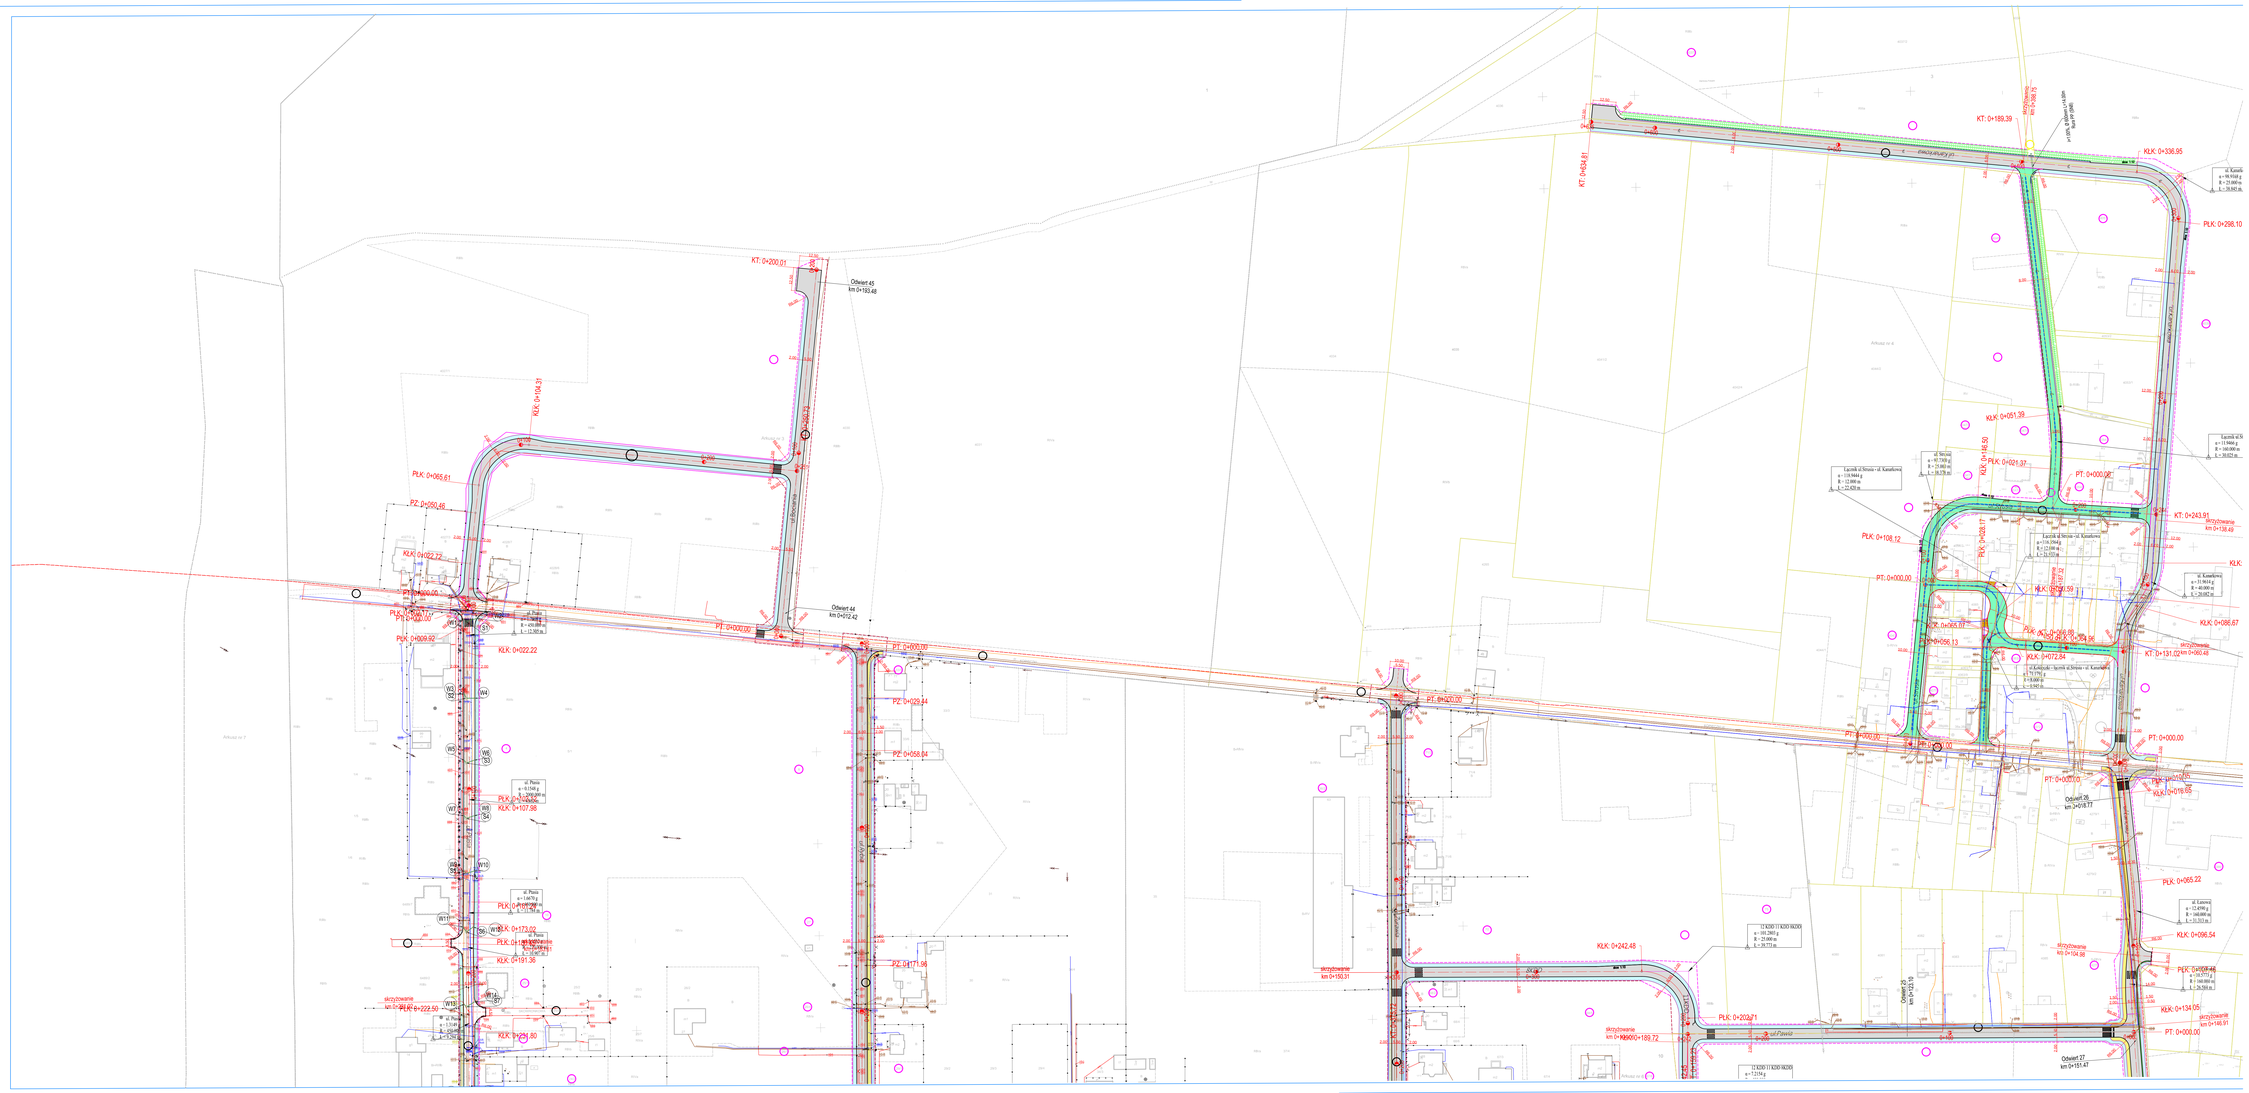
KT: 0+200.01
Odwiert 45
km 0+192.46
KLK: 0+104.91
PLK: 0+055.61
PZ: 0+050.46
KLK: 0+022.72
PT: 0+000.00
PLK: 0+009.17
PT: 0+000.00
PLK: 0+009.92
KLK: 0+022.22
PT: 0+000.00
Odwiert 44
km 0+012.42
PZ: 0+029.94
PZ: 0+058.04
PZ: 0+171.96
PLK: 0+173.02
KLK: 0+191.30
PLK: 0+222.50
KLK: 0+234.80
PT: 0+000.00
PT: 0+000.00
PT: 0+000.00
KT: 0+454.91
KT: 0+189.39
KLK: 0+338.95
PLK: 0+298.10
KLK: 0+051.59
PLK: 0+021.37
KLK: 0+188.50
PT: 0+000.00
KT: 0+243.91
KLK: 0+139.69
PLK: 0+108.12
PLK: 0+028.17
PT: 0+000.00
KLK: 0+091.59
PLK: 0+056.13
PLK: 0+056.96
KLK: 0+086.67
KLK: 0+072.64
KT: 0+131.02
KLK: 0+050.48
PT: 0+000.00
PT: 0+000.00
PT: 0+000.00
PLK: 0+016.05
KLK: 0+016.05
Odwiert 26
km 0+018.77
PLK: 0+065.22
KLK: 0+096.54
PLK: 0+108.46
KLK: 0+134.05
PT: 0+000.00
KLK: 0+242.48
PLK: 0+203.71
Odwiert 27
km 0+151.47
Odwiert 28
km 0+123.10
skrzyżowanie
km 0+150.31
skrzyżowanie
km 0+189.72
skrzyżowanie
km 0+104.98
skrzyżowanie
km 0+146.91
skrzyżowanie
km 0+088.75
ul. Kanałowa
ul. Kanałowa
ul. Kanałowa